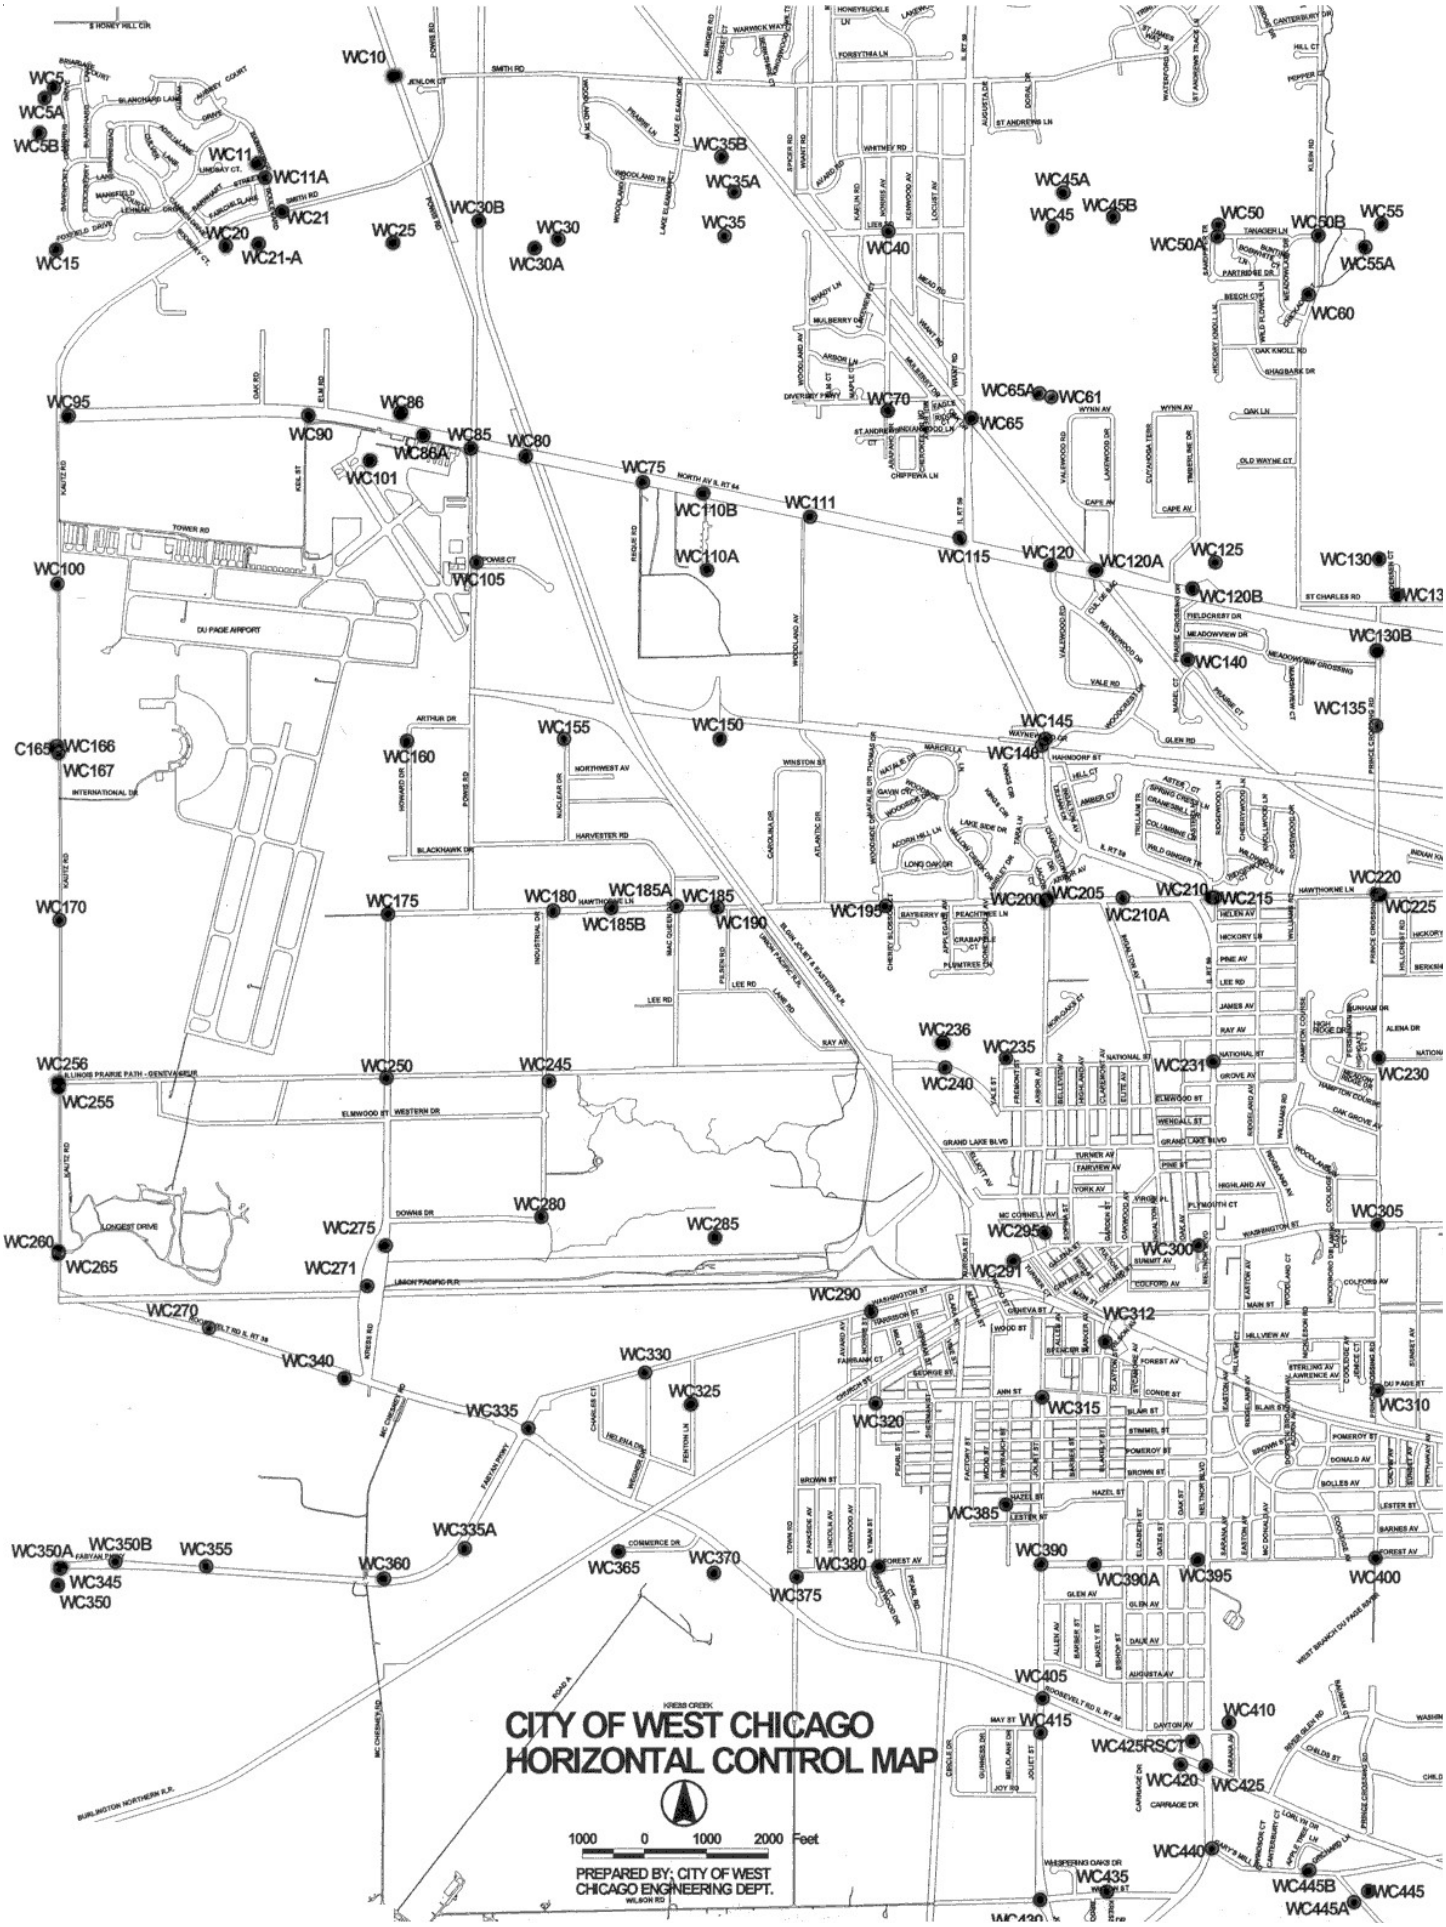
CITY OF WEST CHICAGO
HORIZONTAL CONTROL MAP
1000 0 1000 2000 Feet
PREPARED BY; CITY OF WEST
CHICAGO ENGINEERING DEPT.
WC5
WC5A
WC5B
WC10
WC11
WC11A
WC15
WC20
WC21
WC21-A
WC25
WC30B
WC30
WC30A
WC35B
WC35A
WC35
WC40
WC45A
WC45
WC45B
WC50
WC50A
WC50B
WC55
WC55A
WC60
WC65A
WC61
WC65
WC70
WC75
WC80
WC85
WC86
WC86A
WC90
WC95
WC100
WC101
WC105
WC110B
WC110A
WC111
WC115
WC120
WC120A
WC120B
WC125
WC130
WC130B
WC135
WC140
WC145
WC146
WC150
WC155
WC160
C165
WC166
WC167
WC170
WC175
WC180
WC185A
WC185B
WC185
WC190
WC195
WC200
WC205
WC210
WC210A
WC215
WC220
WC225
WC230
WC231
WC235
WC236
WC240
WC245
WC250
WC255
WC256
WC260
WC265
WC270
WC271
WC275
WC280
WC285
WC290
WC295
WC300
WC305
WC310
WC312
WC315
WC320
WC325
WC330
WC335
WC335A
WC340
WC345
WC350
WC350A
WC350B
WC355
WC360
WC365
WC370
WC375
WC380
WC385
WC390
WC390A
WC395
WC400
WC405
WC410
WC415
WC420
WC425
WC425RSCT
WC435
WC440
WC445
WC445A
WC445B
DU PAGE AIRPORT
KREIS CREEK
BURLINGTON NORTHERN R.R.
UNION PACIFIC R.R.
ILLINOIS PRAIRIE PATH - GENEVA MERGE
WEST BRANCH DU PAGE RIVER