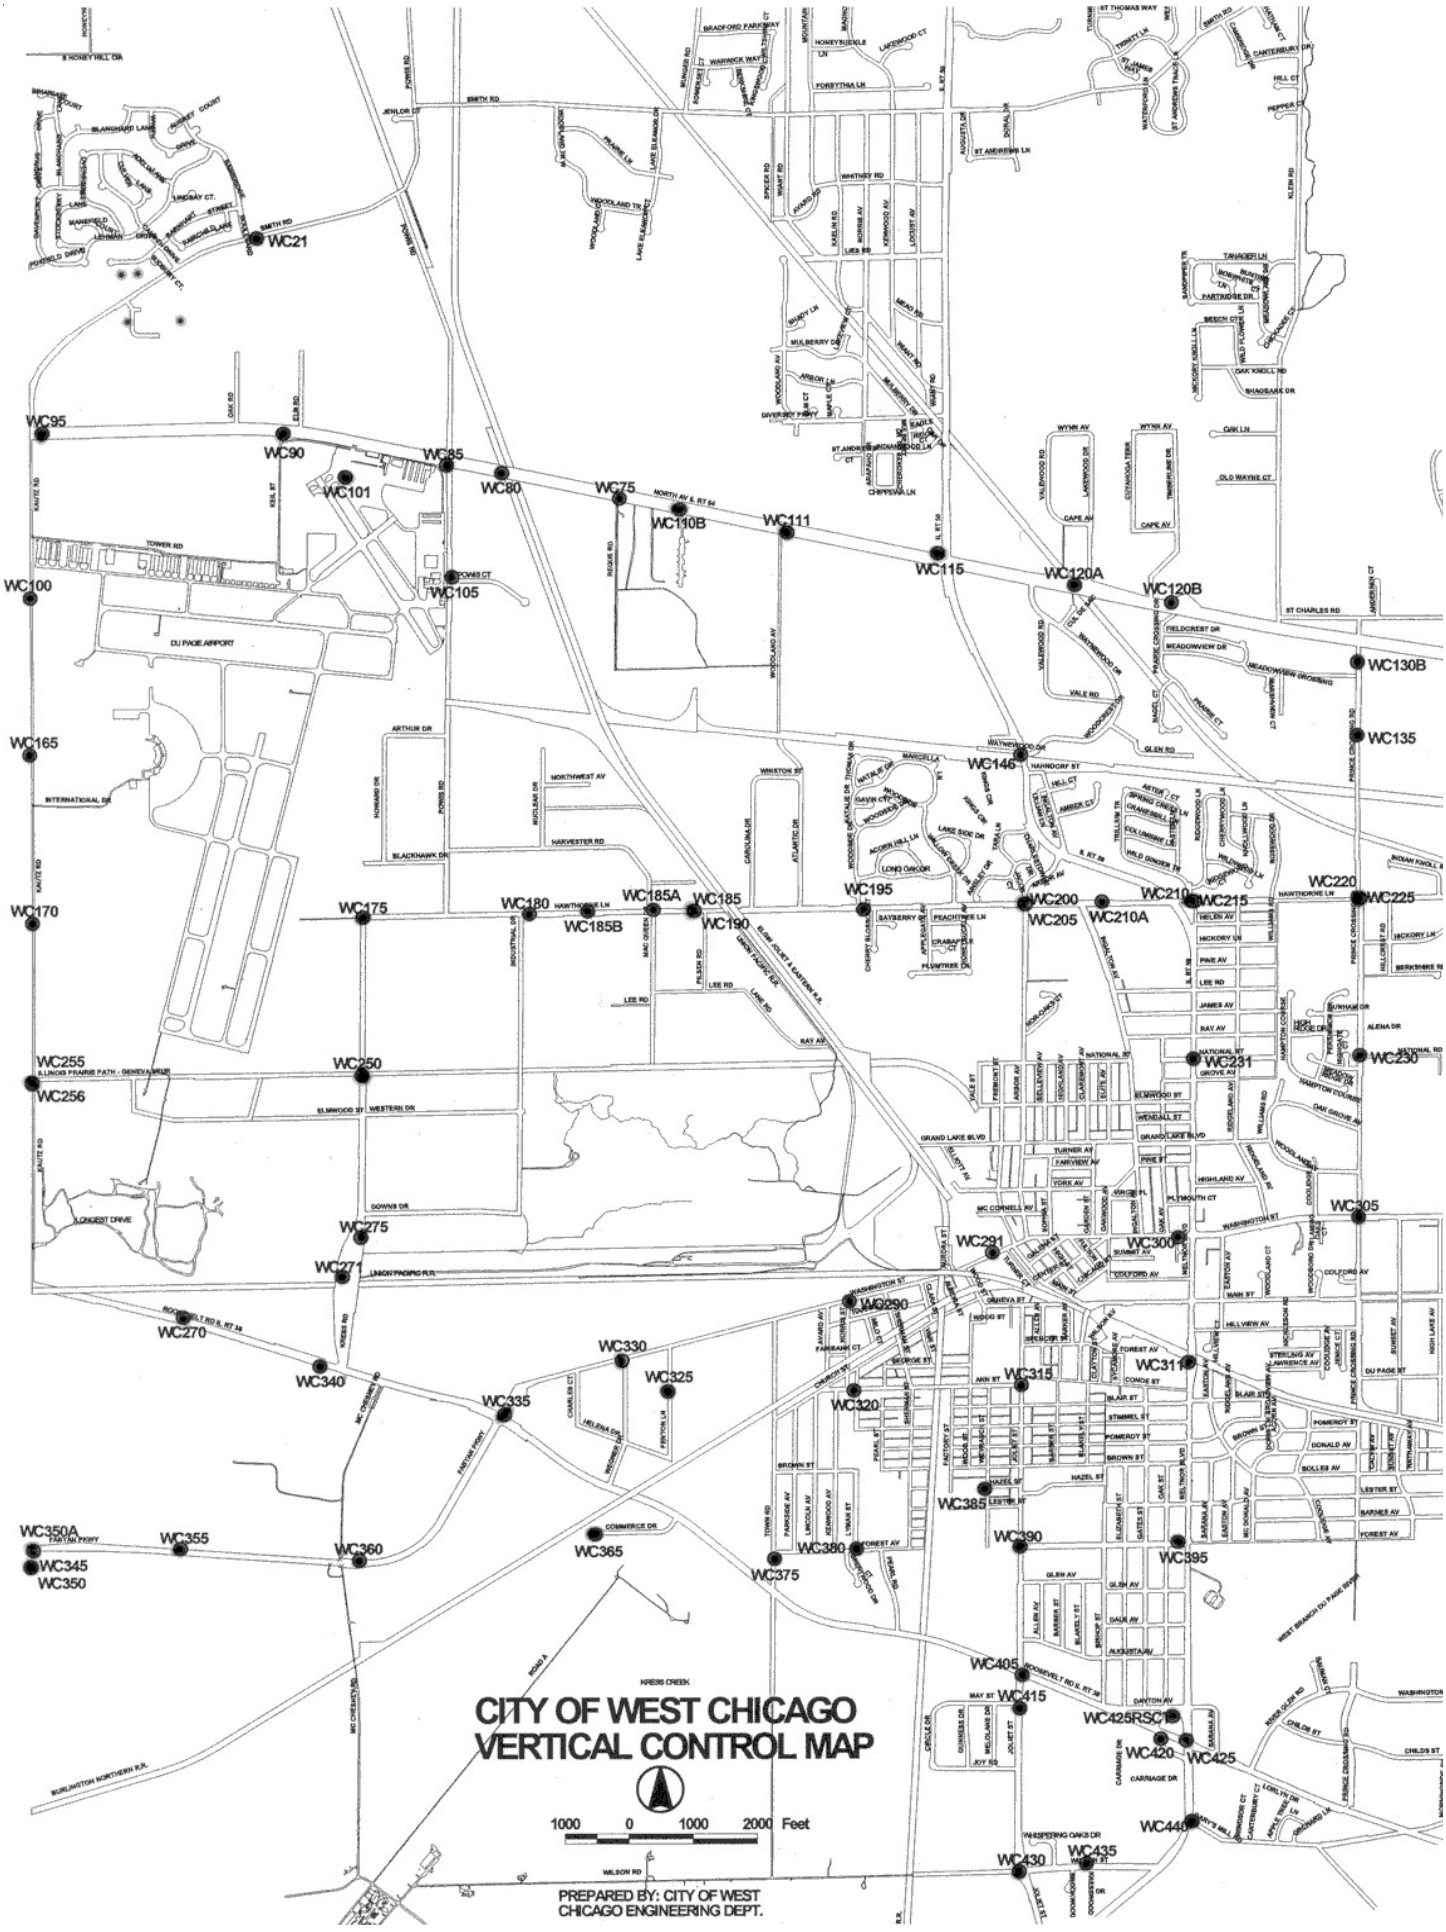
WC21
WC95
WC90
WC85
WC80
WC75
WC101
WC110B
WC111
WC115
WC120A
WC120B
WC100
WC105
WC130B
WC135
WC165
WC146
WC170
WC175
WC180
WC185A
WC185
WC185B
WC190
WC195
WC200
WC205
WC210
WC210A
WC215
WC220
WC225
WC230
WC231
WC255
WC256
WC250
WC275
WC271
WC270
WC290
WC291
WC300
WC305
WC311
WC315
WC320
WC330
WC325
WC340
WC335
WC350A
WC345
WC350
WC355
WC360
WC365
WC375
WC380
WC385
WC390
WC395
WC405
WC415
WC425RSC1
WC420
WC425
WC440
WC435
WC430
CITY OF WEST CHICAGO
VERTICAL CONTROL MAP
1000 0 1000 2000 Feet
PREPARED BY: CITY OF WEST
CHICAGO ENGINEERING DEPT.